


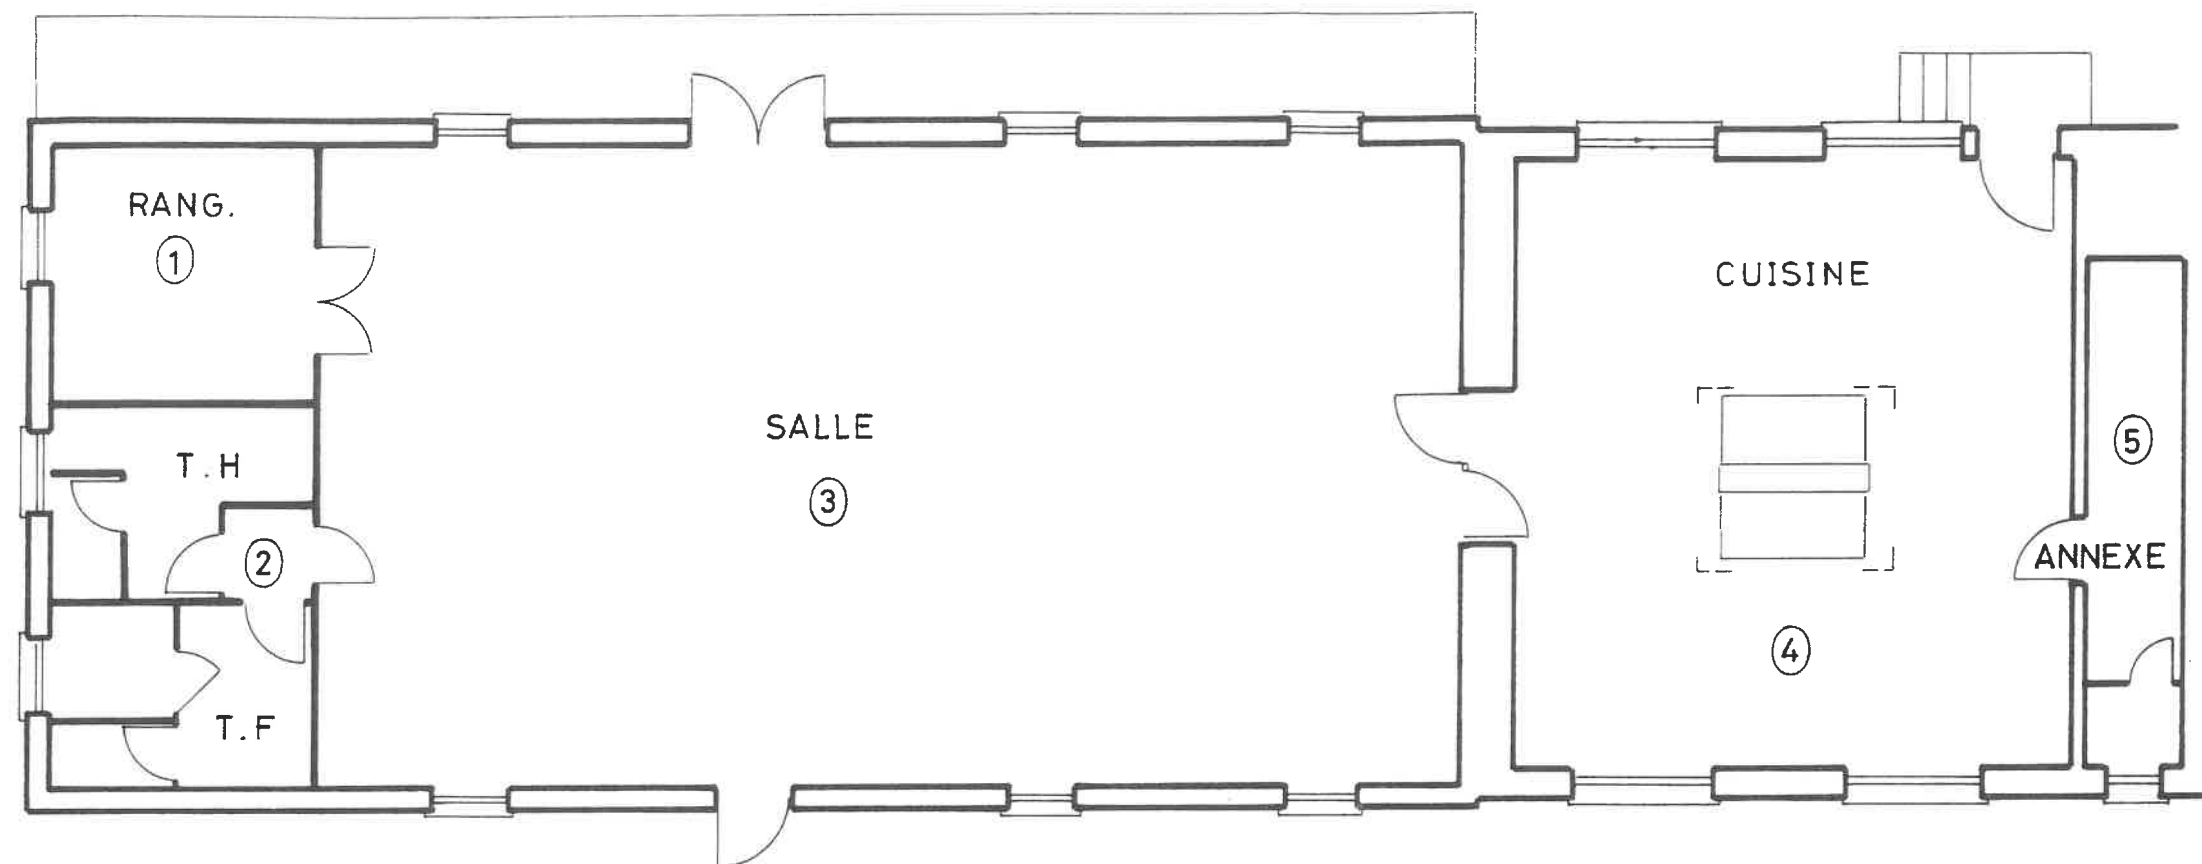

	HAUTEUR S / PLAFOND	SURFACES
1	2,60	12
2	2,60	17
3	3,60	129
4	3,60	60
5	2,60	8
TOTAL		S= 226 m ²

SALLE PIERRE DUCREUX

REZ DE CHAUSSEE

ETAT DES LIEUX 1997

ECHELLE 1 / 100

HUBERT ROUSSEAU SERVICE TECHNIQUE